


Ersatz für: Gf.-Nr. v. 7.12.67

ersetzt durch:

Diese Zeichnung darf weder kopiert, noch  
dritten Personen mitgeteilt, noch anderweitig  
mißbräuchlich benutzt werden.

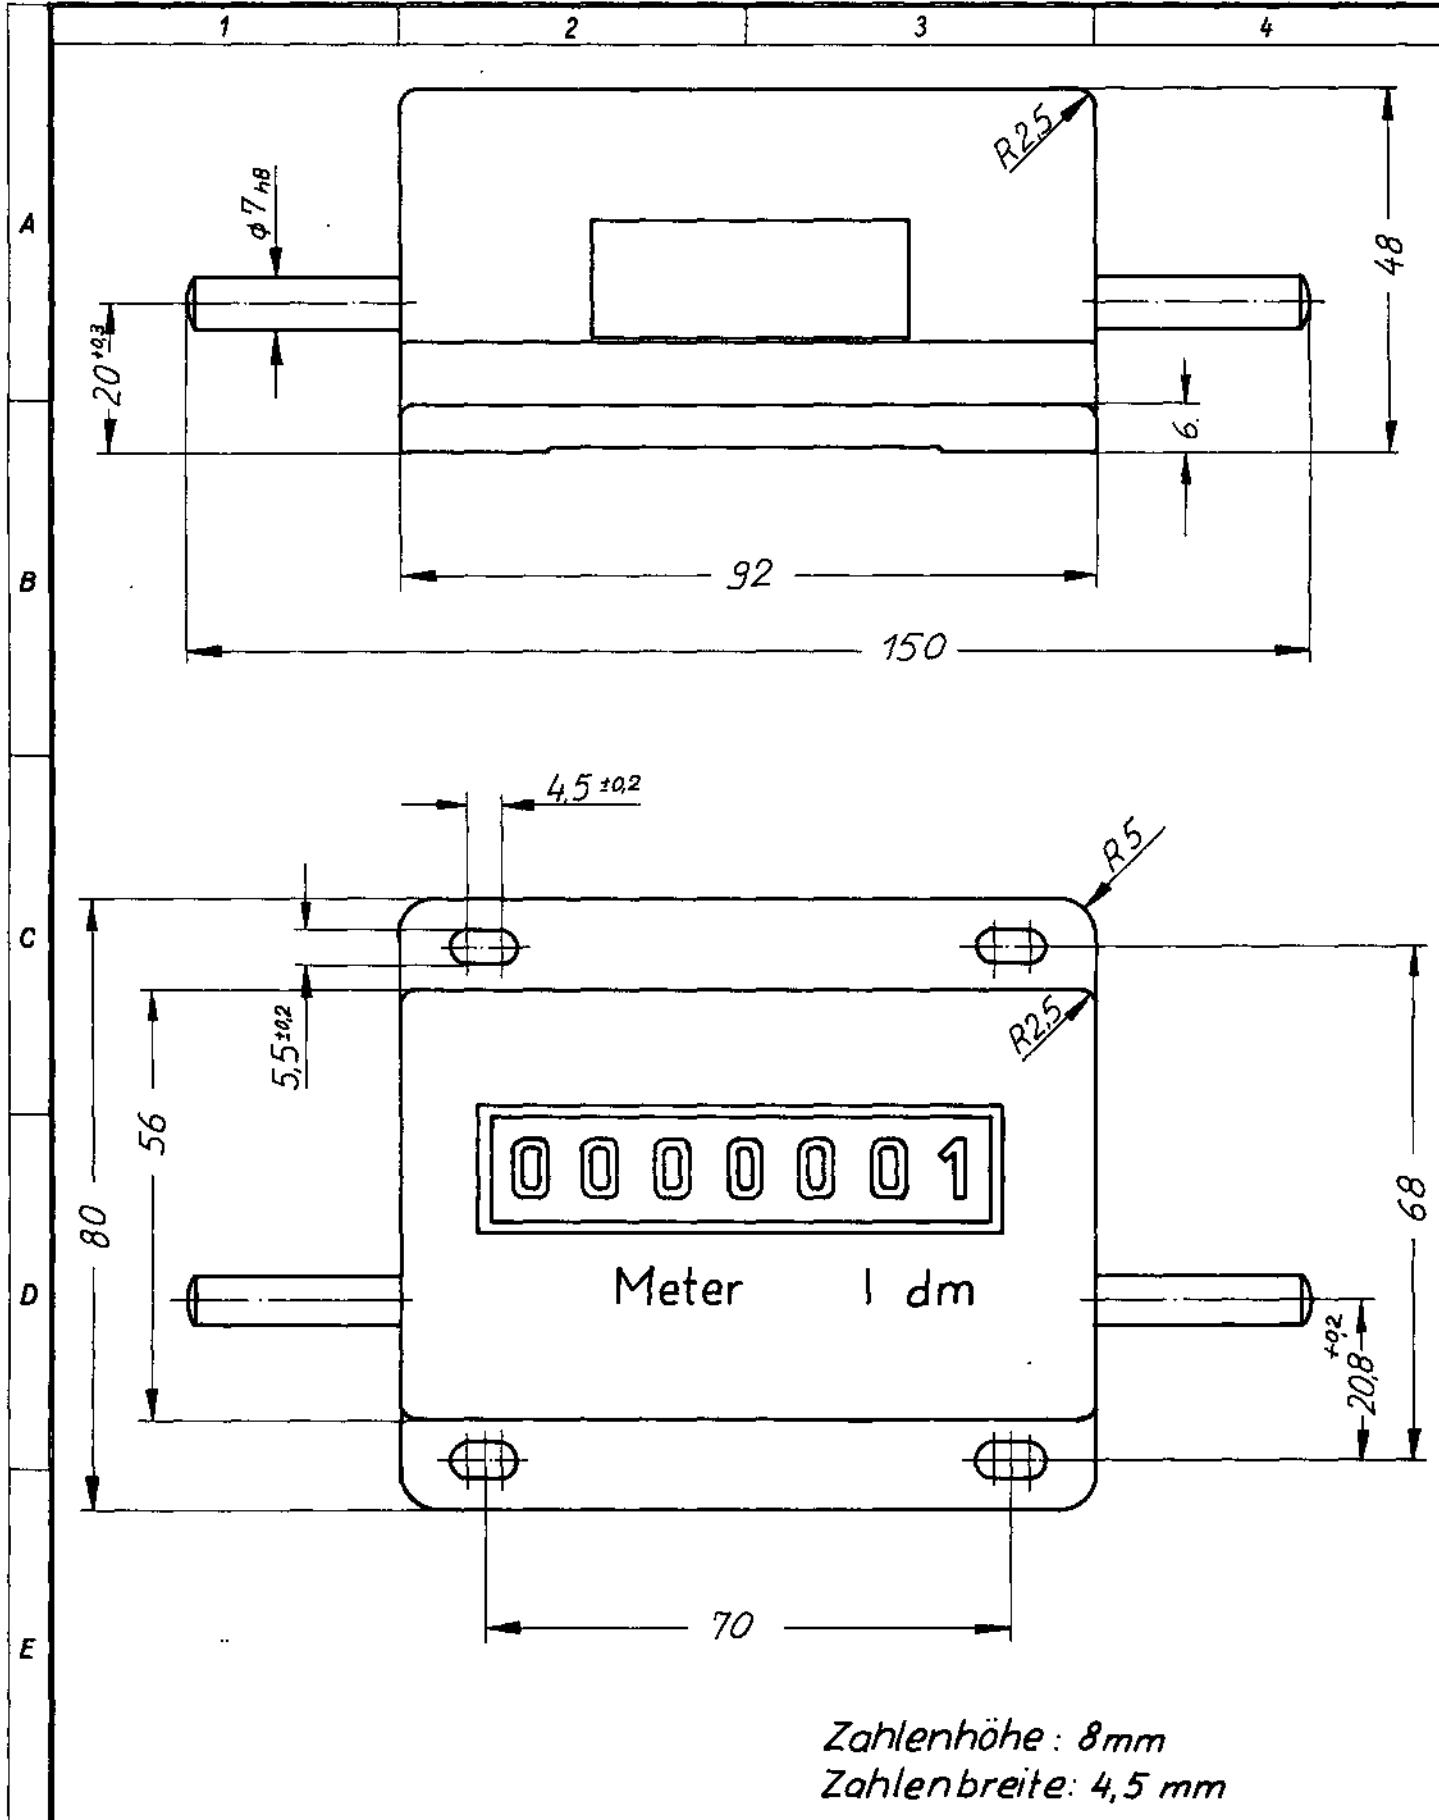

--	--	